

Obec Obišovce

Číslo: 28/2018-Ob

Obišovce, dňa 12.02.2018

VEC: Východoslovenská distribučná a.s., Mlynská 31, 042 91 Košice
- návrh na vydanie stavebného povolenia na stavbu: „ES Lemešany – zriadenie VN káblového a úprava vzdušného vedenia VN251“

Oznámenie o začatí stavebného konania verejnou vyhláškou

Navrhovateľ: Východoslovenská distribučná a.s., Mlynská 31, 042 91 Košice, IČO 36599361, podal dňa 10.01.2018 na tunajšom stavebnom úrade návrh na vydanie stavebného rozhodnutia **pre líniovú stavbu „ES Lemešany – zriadenie VN káblového a úprava vzdušného vedenia VN251“** na pozemkoch parciel v katastrálnom území Obišovce.

Stavba sa navrhuje v územnom obvode okresu Košice, v katastrálnom území obce Obišovce. Dokumentácia pre stavebné konanie rieši zriadenie VN káblového a úpravu vzdušného vedenia VN 251.

V rámci navrhovanej stavby sa upraví časť VN vedenia 397 (budúce 251) a upraví sa VN prepojenia v areáli ES Lemešany. Uvedený VN kábel sa preruší a oba konce sa zaústia do navrhovaného VN rozvádzača. Navrhované káblové vedenie (3x NA2XS2Y 1x150 RM/25 12/20kV) s celkovou dĺžkou 268m bude uložené na parcelách č.: 1837, 1836, 1835, 440/2, 455/19, 440/8 a 453/2 v katastrálnom území Obišovce.

Uvedeným dňom bolo začaté stavebné konanie.

Obec Obišovce príslušná podľa § 117 ods.1 zákona č. 50/1976 Zb. o územnom plánovaní a stavebnom poriadku /stavebný zákon/ v znení neskorších predpisov, v súlade s ust. § 61 ods.1 stavebného zákona oznamuje začatie stavebného konania a nakoľko sú stavebnému úradu známe pomery staveniska a žiadosť poskytuje dostatočný podklad pre posúdenie navrhovanej stavby, **u p ú š ť a** v zmysle § 61 ods.2 stavebného zákona od miestneho zisťovania a ústneho pojednávania.

Účastníci konania môžu svoje prípadné námietky a pripomienky uplatniť na tunajšom úrade najneskôr do **7 pracovných dní** odo dňa doručenia oznámenia, inak k nim nebude prihliadnuté.

V rovnakej lehote oznámia svoje stanoviská aj dotknuté orgány. Ak dotknutý orgán v určenej lehote neoznámia svoje stanovisko k povolovanej stavbe, predpokladá sa, že so stavbou z hľadiska ním sledovaných záujmov súhlasí.

V odvolacom konaní sa neprihliada na námietky a pripomienky, ktoré neboli uplatnené v prvostupňovom konaní v určenej lehote, hoci uplatnené mohli byť.

Ak sa niektorý z účastníkov konania nechá v konaní zastupovať musí jeho zástupca predložiť písomnú plnú moc.

Toto oznámenie má povahu verejnej vyhlášky podľa § 36 ods. 4 zákona č. 50/1976 Zb. v znení noviel /stavebný zákon/ a je vyvesené na úradnej tabuli v obci Obišovce a v obci Lemešany po dobu 15 dní.



Mária Baboľová
Mária Baboľová
starostka obce

Doručuje sa formou verejnej vyhlášky:

Účastníkom konania: obciam, známym účastníkom konania a ostatným neznámym organizáciám alebo občanom, ktorých vlastnícke alebo iné práva k pozemkom alebo stavbám môžu byť vydaným stavebným povolením priamo dotknuté

1. Stavebník: Východoslovenská distribučná a.s., Mlynská 31, 042 91 Košice
2. Vlastníci a správcovia pozemkov kat. úz. **Obišovce**- č. parcel: 1837, 1836, 1835, 440/2, 455/19, 440/8 a 453/2 a vlastníci a správcovia pozemkov, ktorých vlastnícke alebo iné práva k pozemkom alebo stavbe môžu byť rozhodnutím priamo dotknuté

Na vedomie dotknutým orgánom:

- 1 Východoslovenská energetika a.s., odbor Projekty, Mlynská 31, Košice
- 2 Účastníci konania – verejnou vyhláškou
- 3 Obec Lemešany, Lemešany 186, 082 03
- 4 Obec Drienov, Mierová 1, 082 04 Drienov
- 5 Obec Obišovce, Obišovce 133, 044 81 Obišovce
- 6 Okresný úrad Prešov, odb. SoŽP, Námestie mieru 2, 081 92 Prešov
- 7 Okresný úrad Prešov, odb. CDaPK, Námestie mieru 3, 080 01 Prešov
- 8 Správa a údržba ciest PSK, Jesenná 14, 080 01 Prešov
- 9 Krajský pamiatkový úrad Prešov, Hlavná 115, 080 01 Prešov
- 10 SVP, š.p. OZ Košice, SPHaB, Medzi mostami 2, 041 59 Košice
- 11 Ministerstvo obrany SR, Detašované pracovisko východ, Komenského 39/A, 040 01 Košice
- 12 VVS, a.s. Závod Prešov, Kúpeľná 3, 080 01 Prešov
- 13 SPP Distribúcia, a.s., Mlynské Nivy 44/b, 825 11 Bratislava
- 14 Slovak Telekom a.s., Poľská 14, 040 01 Košice
- 15 UPC BROADBAND SLOVAKIA s.r.o., Alvinczyho 14, 040 01 Košice
- 16 RÚVZ Prešov, Holého 5, 080 01 Prešov
- 17 VVS, a.s., Košice, Komenského 50, 040 01 Košice
- 18 Krajský pamiatkový úrad Košice, Hlavná 25, 040 01 Košice
- 19 SC KSK, Ostrovského 1, 040 01 Košice
- 20 Okresný úrad Košice – okolie, odbor cestnej dopravy a PK, Hroncova 13 Košice
- 21 Okresný úrad Košice – okolie, odb. SoŽP, Hroncova 13 Košice
- 22 Hydromeliorácie, š.p., Vrakunská 29, 825 63 Bratislava
- 23 SEPS, a.s., Mlynské nivy 59/A, 824 84 Bratislava
- 24 Michlovský, spol.s.r.o., UC3, Pri Hati 1, 040 01 Košice
- 25 Telefónica 02 Slovakia, Einsteinova 24, 851 01 Bratislava

Doručí sa zo žiadost'ou o vyvesenie a zverejnenie verejnej vyhlášky:

1. Obec Obišovce, Obišovce 133, 044 81 Obišovce
2. Obec Lemešany, Lemešany

Na vedomie účastníkom konania (nemá účinky doručenia):

1. VSD a.s., Mlynská 31, Košice

Vybavuje: Spoločný obecný úrad Beniakovce so sídlom v Košiciach, Kmeťova 20, Košice
Mgr. Richard Kraviar, tel. 7980822

Verejná vyhláška

Verejná vyhláška bude vyvesená po dobu 15 dní na úradnej tabuli Obce Obišovce, spolu so situačným plánom stavby

Po uplynutí lehoty žiadame zaslať potvrdenú verejnú vyhlášku späť.


Vyvesené dňa: 16. 2. 2018

Zvesené dňa:

Pečiatka, podpis:



Umiestnenie stavby

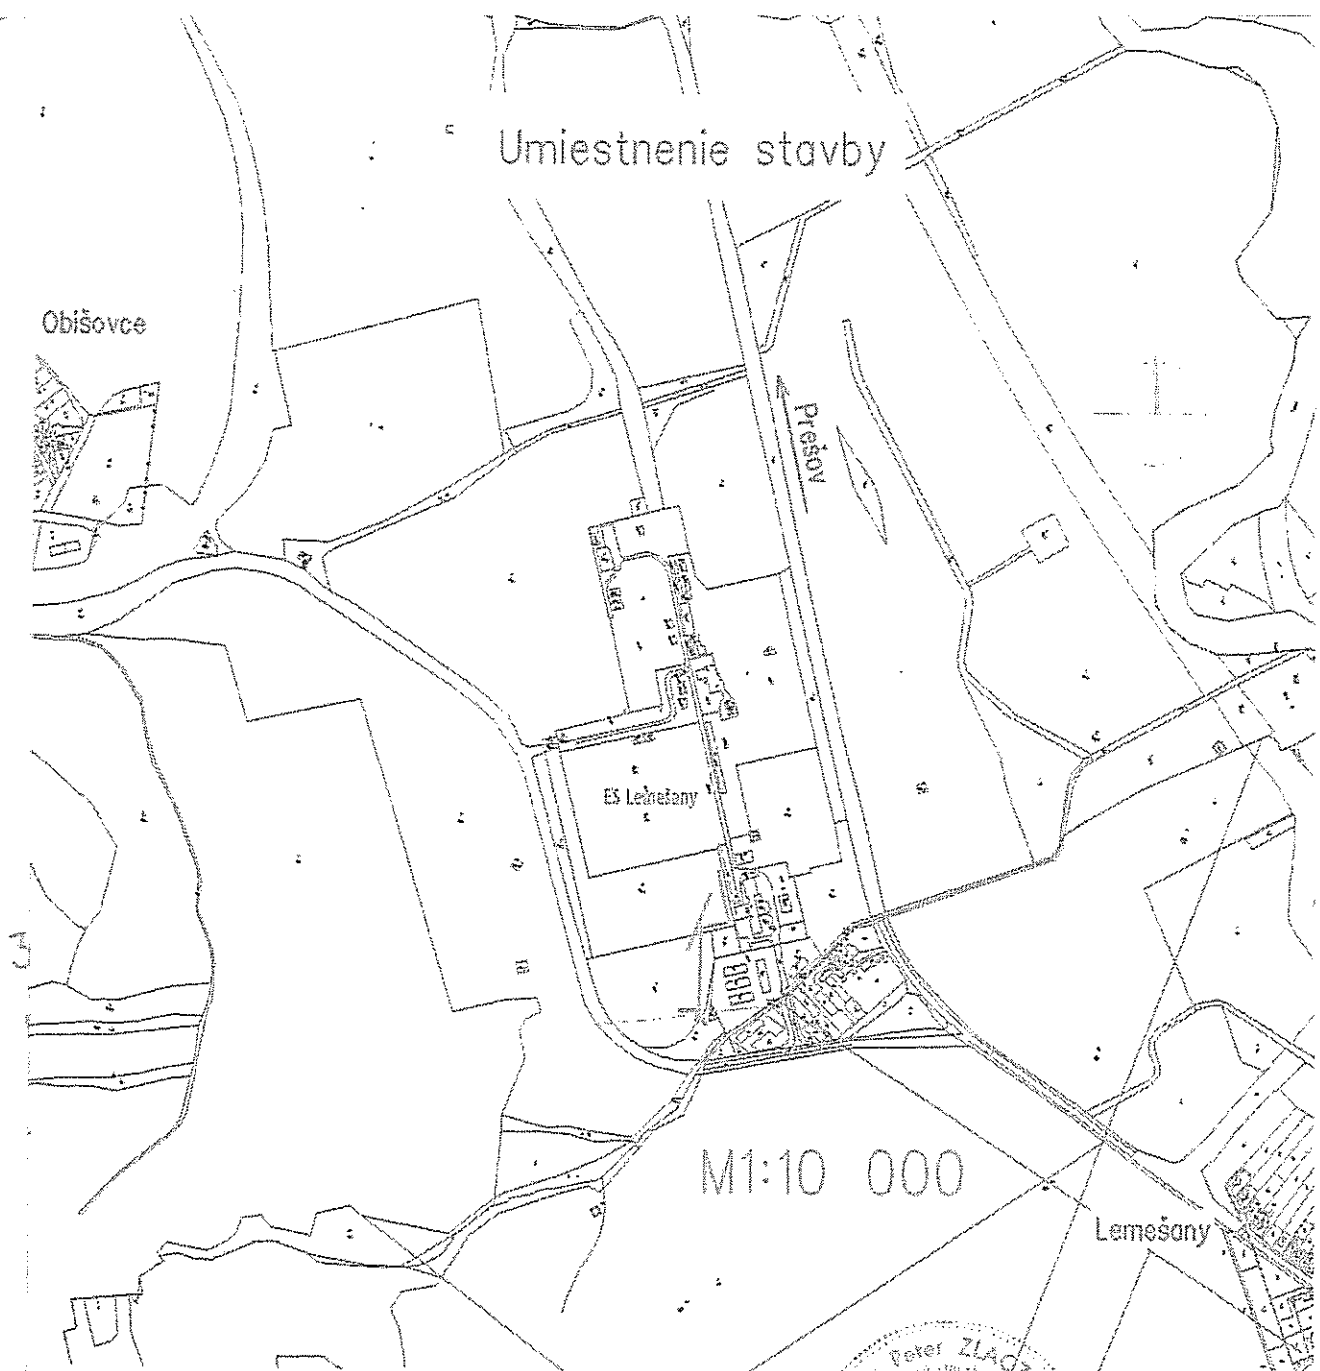

NÁMRAZOVÁ OBLASŤ : I-1 (LAHKÁ)
 ZNEČISTENIE OBLASTI: SILNÉ - Z III.

VN: 3 ~ 22 kV 50 Hz


OCHRANA PRED ÚRAZOM ELEKTRICKÝM PRÚDOM:

BEZPEČNOSTNÉ OPATRENIA VN (STN EN 50522, STN EN 61936-1):

- ochrana pred priamym dotykom - umiestnením mimo dosahu
- ochrana pred nepriamym dotykom - uzemnením

Mapové podklady : Informačný systém katastra nehnuteľností


© Úrad geodézie, kartografie a katastra Slovenskej republiky

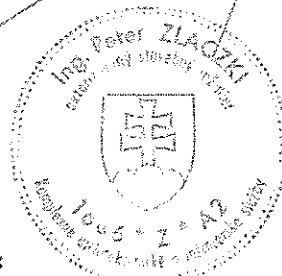


Východoslovenské distribučné, a.s.

Košice

-43-

ZOBROVĚNÝ PROJEKTANT	Ing. Peter Zlaczki	GABA	 Člen innogy
VEDÚCI PROJEKTU	Ing. Peter Zlaczki		
PROJEKTANT	Ing. Peter Zlaczki		
VEDÚCI TVARU	Ing. Peter Frák		
STAVENÍK	Východoslovenská distribučná a.s.		
MIESTO STAVBY	k.ú. Obišovce	STUPEŇ	PROJEKT pre SK

Detail osadenia VN rozvádzača

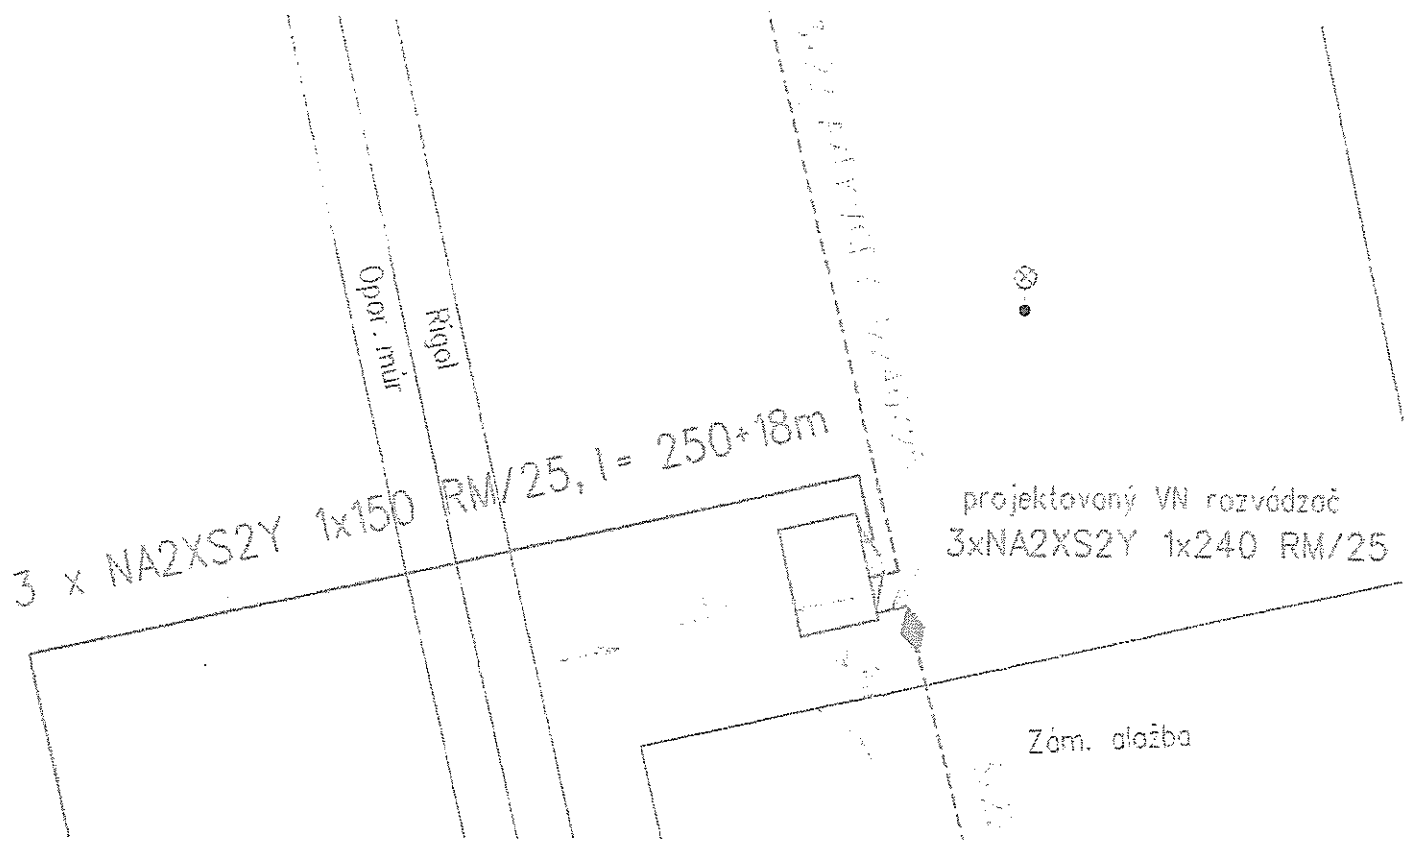

Detail stavby

455/24

projektovaný VN rozvádzoč

154/2

454/8

454/5

458/68

440/6

440/5

453/3

454/8

454/1

440/7

440/8

454/7

454/3

455/19

453/1

453/4

453/5

3 x NA2/S2X 1x150 RM/25. l = 250+180m

1835

1834

453/8

1838

1837

1836

444/2

451/

445

451/11

445

448

1839

446

447

1840

1841

VN397_PA/M_3

697/2

542/3

443/8

511/2

510/2

542/1

512/1

2542/4

M1:1 000

513/101

542/2

1833

513/102

513/101

542/5

541

540/1 447